
Signature Not Verified
Digitally signed by Theodoros Moumouris
Date: 2007.02.1? 14:59:52 EET
Reason: Signed PDF (embedded)
Location: Athens, Ethniko Typografio

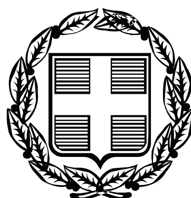

ΕΦΗΜΕΡΙΣ ΤΗΣ ΚΥΒΕΡΝΗΣΕΩΣ

ΤΗΣ ΕΛΛΗΝΙΚΗΣ ΔΗΜΟΚΡΑΤΙΑΣ

ΤΕΥΧΟΣ ΤΕΤΑΡΤΟ **Αρ. Φύλλου 1096**

29 Δεκεμβρίου 2006

ΠΕΡΙΕΧΟΜΕΝΑ

ΑΠΟΦΑΣΕΙΣ

ΑΠΟΦΑΣΕΙΣ

Αριθμ. 9106 (1)

Επανακαθορισμός των ορίων του αιγιαλού και δημιουργία ζώνης παραλίας στην θέση «ΛΟΥΤΡΑΚΙ» του Δήμου Σκοπέλου Ν. Μαγνησίας.

Ο ΓΕΝΙΚΟΣ ΓΡΑΜΜΑΤΕΑΣ ΠΕΡΙΦΕΡΕΙΑΣ ΘΕΣΣΑΛΙΑΣ

Έχοντας υπόψη:

1. Τις διατάξεις των άρθρων 3, 4 και 5 του ν. 2971/2001 (ΦΕΚ 285/Δ΄/19.12.2001) «περί περί αιγιαλού και παραλίας».

2. Τις διατάξεις του άρθρου 1 του ν.δ. 439/1970 «περί συμπληρώσεως των διατάξεων περί αιγιαλού».

3. Τις διατάξεις του άρθρου 5 του ν. 3200/1955 «περί διοικητικής αποκέντρωσης» όπως αυτές τροποποιήθηκαν και ισχύουν σήμερα με τα ν.δ. 532/1970, β.δ. 704/1970, β.δ. 705/1970, β.δ. 192/1972, π.δ. 71/1984, π.δ. 347/1986, ν. 2026/92 και π.δ. 97/1993.

4. Τις διατάξεις του άρθρου 19 παρ. 5 του ν.δ/τος 2344/1995, του άρθρου 52 παρ. 6 ν. 2218/1994, του άρθρου 4 παρ. 7 του ν. 2240/1994, δυνάμει των οποίων αρμοδιότητες του Υπουργείου Οικονομικών που είχαν μεταβιβασθεί στους Νομάρχες, ανήκουν στον Περιφερειακό Δ/ντή, σε συνδυασμό με αυτές του άρθρου 14 παρ. 2 του ν. 2399/1996 με τις οποίες προβλέπεται η κατάργηση των θέσεων των Περιφερειακών Δ/ντών, οι αρμοδιότητες πλέον του οποίου περιήλθαν στον Γενικό Γραμματέα της Περιφέρειας που ασκούνται από τον Αναπληρωτή Περιφερειακό Δ/ντή.

5. Τις διατάξεις του τετάρτου εδαφίου της παρ. 2 του άρθρου 1 και της παρ. 6 του ιδίου άρθρου του ν. 2503/1997 «Διοίκηση, οργάνωση, στελέχωση της Περιφέρειας, ρύθμιση θεμάτων για την Τοπική Αυτοδιοίκηση και άλλες διατάξεις» (Φ.Ε.Κ. 107 τ.Α), σύμφωνα με τις οποίες οι Περιφερειακές Υπηρεσίες του Υπουργείου Οικονομικών που συγκροτούσαν την Περιφερειακή Διοίκηση του Νομού ή Νομαρχίας, δεν υπήχθησαν στην ενιαία οργανική μονάδα της Περιφέρειας, ούτε καταργήθηκαν, αλλά αποτελούν από 1.9.1997, Υπηρεσίες του Υπουργείου Οικονομικών.

6. Τις διατάξεις του άρθρου 46 παρ. 21 του ν. 3220/2004 (Φ.Ε.Κ. 15/Α΄/28.1.2004) «Μέτρα αναπτυξιακής και κοινωνικής πολιτικής - αντικειμενικοποίησης του φορολογικού ελέγχου και άλλες διατάξεις».

7. Την απόφαση του Υπουργού Εσωτερικών, Δημόσιας Διοίκησης και Αποκέντρωσης που δημοσιεύθηκε στο Φ.Ε.Κ. 93/Γ΄/2.4.2004 με την οποία ορίστηκαν οι Γενικοί Γραμματείς Περιφερειών της Χώρας.

8. Την από 19.1.2006 έκθεση της κατά το άρθρο 3 του ν. 2971/19.12.2001 (Φ.Ε.Κ. 285/Α΄/19.12.2001) «περί αιγιαλού και παραλίας» αρμόδιας Επιτροπής επανακαθορισμού ορίων αιγιαλού και παραλίας, για τον επανακαθορισμό ορίων αιγιαλού και δημιουργία ζώνης παραλίας στη θέση: «ΛΟΥΤΡΑΚΙ» του Δήμου Σκοπέλου Ν. Μαγνησίας.

9. Το από τον Ιούνιο 2002 τοπογραφικό και υψομετρικό διάγραμμα κλίμακας 1: 500 αποτελούμενο από μία(1) πινακίδα που συντάχθηκε από τον Τοπ/φο μηχανικό Τσιτσιπλάμη Απόστολο και το οποίο ελέγχθηκε ως προς την ακρίβεια της αποτύπωσης και θεωρήθηκε από την Τοπογράφο Μηχανικό της Κτηματικής Υπηρεσίας Ν. Μαγνησίας Βασιλική Χατζηπλή στις 19.1.2006.

10. Την υπ' αριθμ. 544.5/971/03 σύμφωνη γνώμη του Γ.Ε.Ν. για τα όρια αιγιαλού παραλίας, αποφασίζουμε:

Επικυρώνουμε την από 19.1.2006 έκθεση της κατά το άρθρο 3 του ν. 2971/19.12.2001 αρμόδιας Επιτροπής επανακαθορισμού ορίων αιγιαλού και παραλίας, για τον επανακαθορισμό ορίων αιγιαλού και δημιουργία ζώνης παραλίας στη θέση: «ΛΟΥΤΡΑΚΙ» του Δήμου Σκοπέλου Ν. Μαγνησίας.

Το από τον Ιούνιο 2002 τοπογραφικό και υψομετρικό διάγραμμα κλίμακας 1: 500 αποτελούμενο από μία (1) πινακίδα που συντάχθηκε από τον Τοπ/φο μηχανικό Τσιτσιπλάμη Απόστολο και το οποίο ελέγχθηκε ως προς την ακρίβεια της αποτύπωσης και θεωρήθηκε από την Τοπογράφο Μηχανικό της Κτηματικής Υπηρεσίας Ν. Μαγνησίας Βασιλική Χατζηπλή στις 19.1.2006.

Στο τοπογραφικό διάγραμμα επανακαθορίστηκε από την αρμόδια Επιτροπή όπως πιο πάνω αναφέρεται:

Η οριογραμμή του αιγιαλού με κόκκινη συνεχή πολυγωνική γραμμή 5, 6, 7,... έως και 14, 15, 16, 17, 18, της οποίας οι κορυφές εξασφαλίζονται με συντεταγμένες του Κρατικού τριγωνομετρικού δικτύου.

Η οριογραμμή της παραλίας με κίτρινη συνεχή πολυγωνική γραμμή 5', 6', 7', 8',9', 9´´, 10', 11´,.... έως και 43', 44', και 18', της οποίας οι πλευρές είναι παράλληλες της γραμμής αιγιαλού σε απόσταση σταθερή 15,00 μ., για το τμήμα που βρίσκεται εκτός σχεδίου και σε απόσταση σταθερή 10,00μ., εκτός των τμημάτων όπου η γραμμή παραλίας ταυτίζεται με τη γραμμή δόμησης, όπως προσδιορίστηκε με το υπ' αριθμ. 3546/4.10.2006 έγγραφο της Περιφέρειας Θεσσαλίας Τμήμα Πολεοδομικού Σχεδιασμού και Εφαρμογών.

Τα κτίσματα και οι κατασκευές μέσα στην ζώνη παραλίας δεν εξαιρούνται.

Η Επιτροπή διαπίστωσε ότι δεν υπάργει παλαιός αιγιαλός.

Η παρούσα απόφαση με την έκθεση της Επιτροπής και το τοπογραφικό διάγραμμα, να δημοσιευθούν στην Εφημερίδα της Κυβέρνησης.

Λάρισα, 7 Δεκεμβρίου 2006

Ο Γενικός Γραμματέας Περιφέρειας
ΦΩΤΙΟΣ ΓΚΟΥΠΑΣ

ΕΚΘΕΣΗ

Έκθεση επιτροπής επανακαθορισμού των ορίων αιγιαλού, παραλίας, παλαιού αιγιαλού σύμφωνα με τα άρθρα 3, 4 και 5 του ν. 2971/2001 Επανακαθορισμός των ορίων αιγιαλού κ.λπ. στην θέση «ΛΟΥΤΡΑΚΙ» του Δήμου Σκοπέλου Ν. Μαγνησίας.

Στο Βόλο σή μέρα την 19.1.2006 οι υπογεγραμμένοι:

1. ΕΥΘΥΜΙΟΥ ΔΗΜΗΤΡΙΟΣ προϊστάμενος της Κτηματικής Υπηρεσίας Ν. Μαγνησίας, ως πρόεδρος.

2. ΞΗΡΟΓΙΑΝΝΗΣ ΓΕΩΡΓΙΟΣ Λιμενάρχης Σκοπέλου ως μέλος

3. ΧΑΤΖΗΠΛΗ ΒΑΣΙΛΙΚΗ, τοπογράφος μηχανικός της Κτη ματικής Υπηρεσίας ως μέλος,

4. ΜΟΥΝΤΟΥΡΗ ΚΩΝ/ΝΤΙΑ, διευθύντρια ΠΕ.ΧΩ. Γενικής Γραμματείας Περιφέρειας Θεσσαλίας, ως μέλος

Η ΛΟΥΚΙΔΟΥ ΑΝΑΣΤΑΣΙΑ, διευθύντρια ΠΕ.ΧΩ.Π.Ε. Νομαρχιακής Αυτοδιοίκησης Ν. Μαγνησίας, δεν προσήλθε αν και προσκλήθηκε νόμιμα, που αποτελούμε την επιτροπή επανακαθορισμού των ορίων αιγιαλού, παραλίας και παλαιού αιγιαλού, σύμφωνα με τα άρθρα 3, 4 και 5 του ν. 2971/2001 (Φ.Ε.Κ. 285/Α´/19.12.2001) και της υπ' αριθμ. 9491/20.12.2004 απόφασης του Γεν. Γραμματέα Περιφέρειας Θεσσαλίας, μετά από αυτοψία στην παραπάνω περιοχή στις 19.1.2006 ύστερα από πρόσκληση του Προέδρου της επιτροπής με το υπ' αριθμ. 124/16.1.2006 έγγραφο, αφού λάβαμε υπόψη:

1. Την από 1987/22.8.2002 αίτηση του Νικόλαου Ζαλίδη με την οποία ζητείται ο επανακαθορισμός του αιγιαλού και της παραλίας στην παραπάνω περιοχή.

2. Τις διατάξεις του ν. 2971/2001 (Φ.Ε.Κ. 285/Α´/19.12.2001) και ειδικότερα τα άρθρα 4, 5, 6, 7, 8 και 9.

3. Το τοπογραφικό και υψομετρικό διάγραμμα της παραπάνω περιοχής με κλίμακα 1:500, που συντάχθηκε τον Ιούνιο 2002 από τον τοπογράφο μηχανικό Τσιτσιπλάμη Απόστολο σε μία (1) πινακίδα και ελέγχθηκε και θεωρήθηκε από την Βασιλική Χατζηπλή, τοπογράφο μηχανικό της Κτηματικής Υπηρεσίας Ν. Μαγνησίας στις 19.1.2006.

4. Την υπ' αριθμ. 78/17.6.1996 απόφαση του Περιφ/κού Δ/ντή Θεσσαλίας (ΦΕΚ 751/Δ/16.7.1996) με την οποία καθορίστηκαν οι γραμμές αιγιαλού και παραλίας στην παραπάνω περιοχή.

5. Το γεγονός ότι εμφιλοχώρησε σφάλμα κατά τη χάραξη του αιγιαλού.

6. Την αντίληψη που σχηματίστηκε λαμβάνοντας υπόψη, ύστερα από αυτοψία τις φυσικές και λοιπές ενδείξεις που επηρεάζουν το πλάτος του αιγιαλού και της παραλίας και ειδικότερα:

α) Τη γεωμορφολογία του εδάφους για την οποία αναλυτικά αναφέρεται ότι:

1) Η μορφολογία της ακτής συνίσταται από χαλαρά ιζήματα που έχουν προκύψει από την αποσάθρωση-διάβρωση των μητρικών πετρωμάτων της ακτής. Υπάρχουν τεχνικά έργα (λιμενοβραχίονες, κρηπιδώματα, οδοί).

2) Της ακτής συνέχονται εκτάσεις λοφώδεις. Με έδαφος γαιώδες. Εντός σχεδίου, εκτός του τμήματος που περιγράφεται από τις κορυφές 5'-10' της οριογραμμής παραλίας. Δομημένες με πυκνή δόμηση. Με χρήση τουριστική, κατοικίας.

3) Το φυσικό όριο βλάστησης συνίσταται από χαμηλή ποώδη φυσική βλάστηση.

β) Το γεγονός ότι στη περιοχή δεν εντοπίστηκαν παράκτιοι φυσικοί πόροι.

γ) Τα πορίσματα από την εκτίμηση των μετεωρολογικών στοιχείων της περιοχής, ήτοι το γεγονός ότι η περιοχή δεν προσβάλλεται από ανέμους γιατί είναι προστατευμένη λόγω του ότι καλύπτεται από την νήσο Σκιάθο.

δ) Τη μορφολογία του πυθμένα ο οποίος συνίσταται από αμμώδη σύσταση και ήπιες κλίσεις με μικρά βάθη κοντά στην ακτή.

ε) Τον τομέα ανάπτυξης κυματισμού σε σχέση με το μέτωπο της ακτής ότι δηλαδή πρόκειται για ακτή με μικρό ανάπτυγμα πελάγους.

στ) Την ύπαρξη τεχνικών έργων στη περιοχή που υφίστανται και αναφέρθηκαν προηγούμενα, χωρίς να υπάρχει στο αρχείο της υπηρεσίας νόμιμη άδεια.

ζ) Την μη ύπαρξη εγκεκριμένων χωροταξικών κατευθύνσεων και χρήσεων γης που επηρεάζουν την παράκτια ζώνη.

η) Την μη ύπαρξη καταγεγραμμένων δημόσιων κτημάτων.

θ) Ότι δεν υφίσταται Κτηματολόγιο.

ι) Την μη ύπαρξη ευπαθών οικοσυστημάτων και προστατευόμενων περιοχών.

7. Το υπ' αριθμ. 3546/4.10.2006 έγγραφο της Περιφέρειας Θεσσαλίας Τμήμα Πολεοδομικού Σχεδιασμού και Εφαρμογών με το οποίο προσδιορίστηκε η γραμμή δόμησης στην παραπάνω περιοχή, αποφασίζουμε:

Επανακαθορίζουμε στο παραπάνω τοπογραφικό διάγραμμα:

1. Την οριογραμμή του αιγιαλού με κόκκινη συνεχή πολυγωνική γραμμή 5,6, 7, ...14,15, 16,17,18, της οποίας οι κορυφές εξασφαλίζονται με συντεταγμένες του κρατικού τριγωνομετρικού δικτύου.

2. Την οριογραμμή της παραλίας για την εξυπηρέτηση των σκοπών του άρθρου 1 παρ. 2 του ν. 2971/2001 με

κίτρινη συνεχή πολυγωνική γραμμή 5', 6', 7', 8', 9', 9'', 10', 11', ... έως 43', 44' και 18', της οποίας οι πλευρές είναι παράλληλες της γραμμής αιγιαλού σε απόσταση σταθερή 10,00 μ., εκτός των τμημάτων όπου η γραμμή παραλίας ταυτίζεται με τη γραμμή δόμησης, όπως προσδιορίστηκε με το προαναφερόμενο έγγραφο.


Τα κτίσματα και οι κατασκευές μέσα στην ζώνη παραλίας δεν εξαιρούνται.

3. Αποφαινόμαστε ότι δεν υπάρχει παλαιός αιγιαλός.


Η Επιτροπή

Ο Πρόεδρος
ΔΗΜ. ΕΥΘΥΜΙΟΥ

Τα μέλη
ΓΕΩΡΓΙΟΣ ΞΗΡΟΓΙΑΝΝΗΣ
ΒΑΣΙΛΙΚΗ ΧΑΤΖΗΠΛΗ
ΚΩΝ. ΜΟΥΝΤΟΥΡΗ

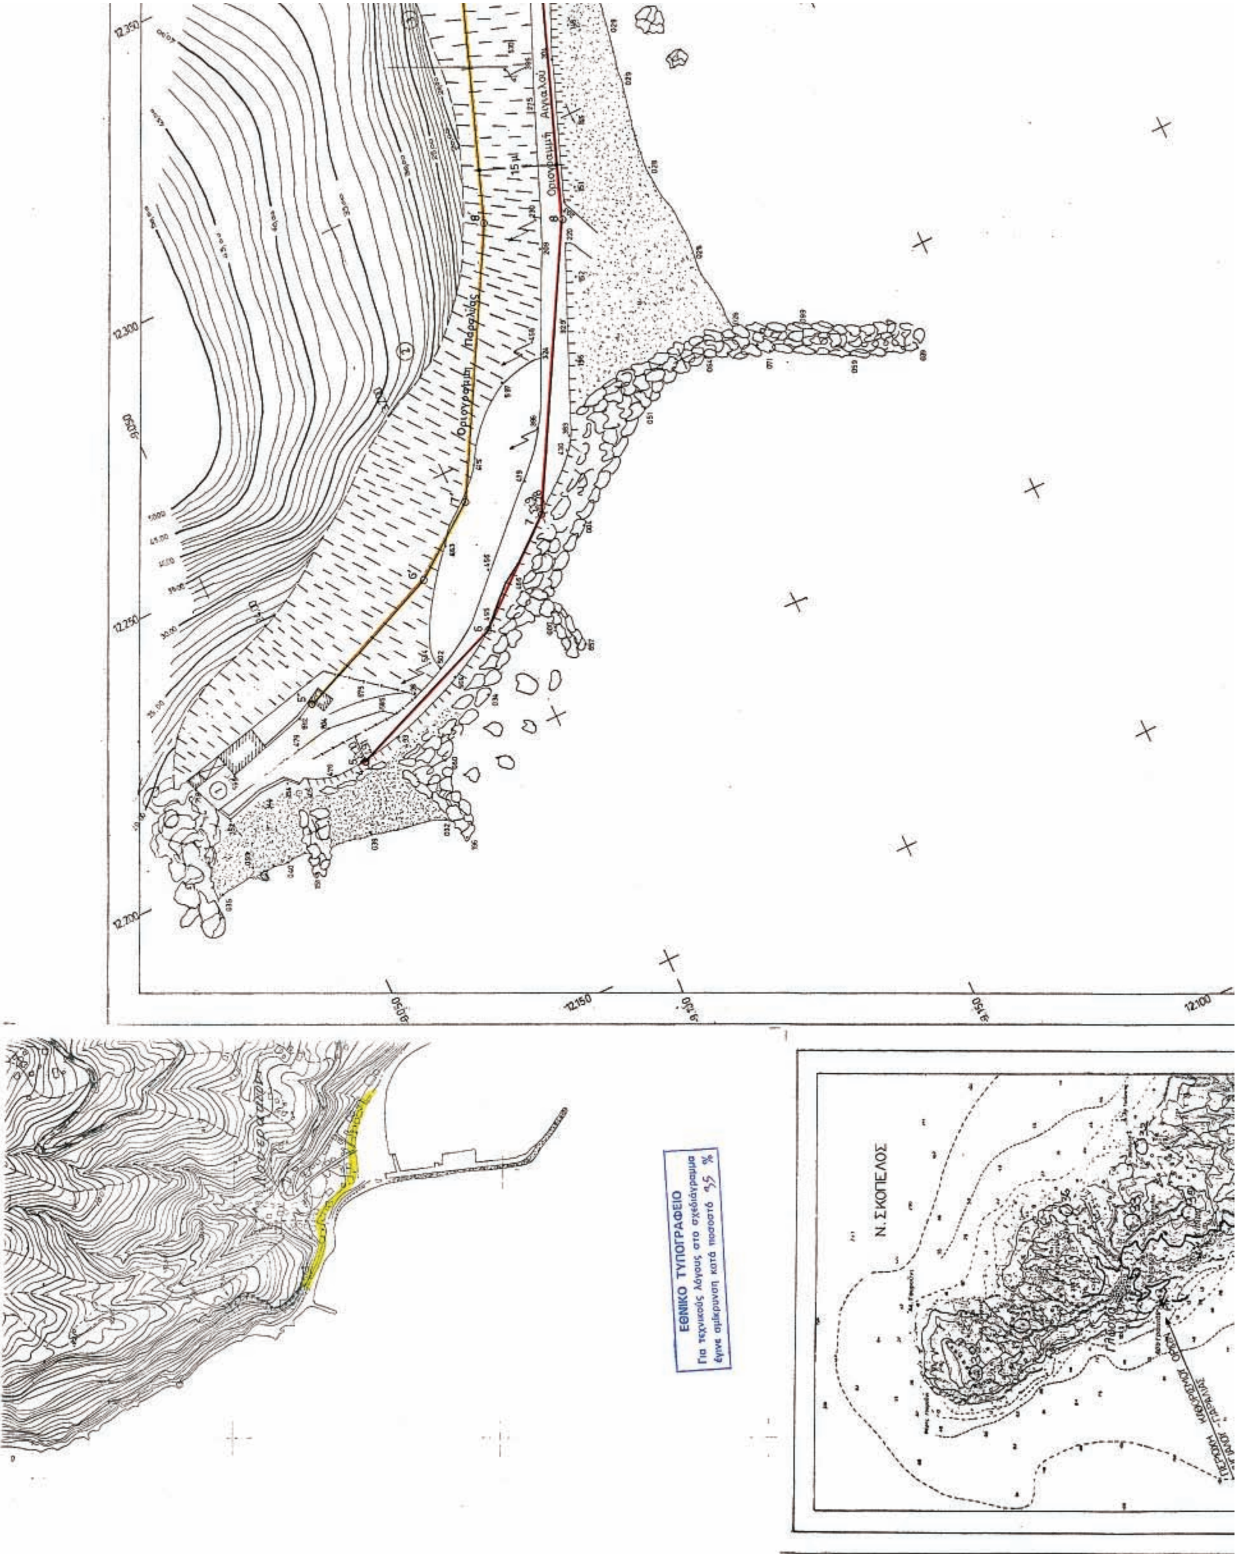
Οριογραμμή Παραλίας
Οριογραμμή Αιγιαλού
ΕΘΝΙΚΟ ΤΥΠΟΓΡΑΦΕΙΟ
Ν. ΣΚΟΠΕΛΟΣ



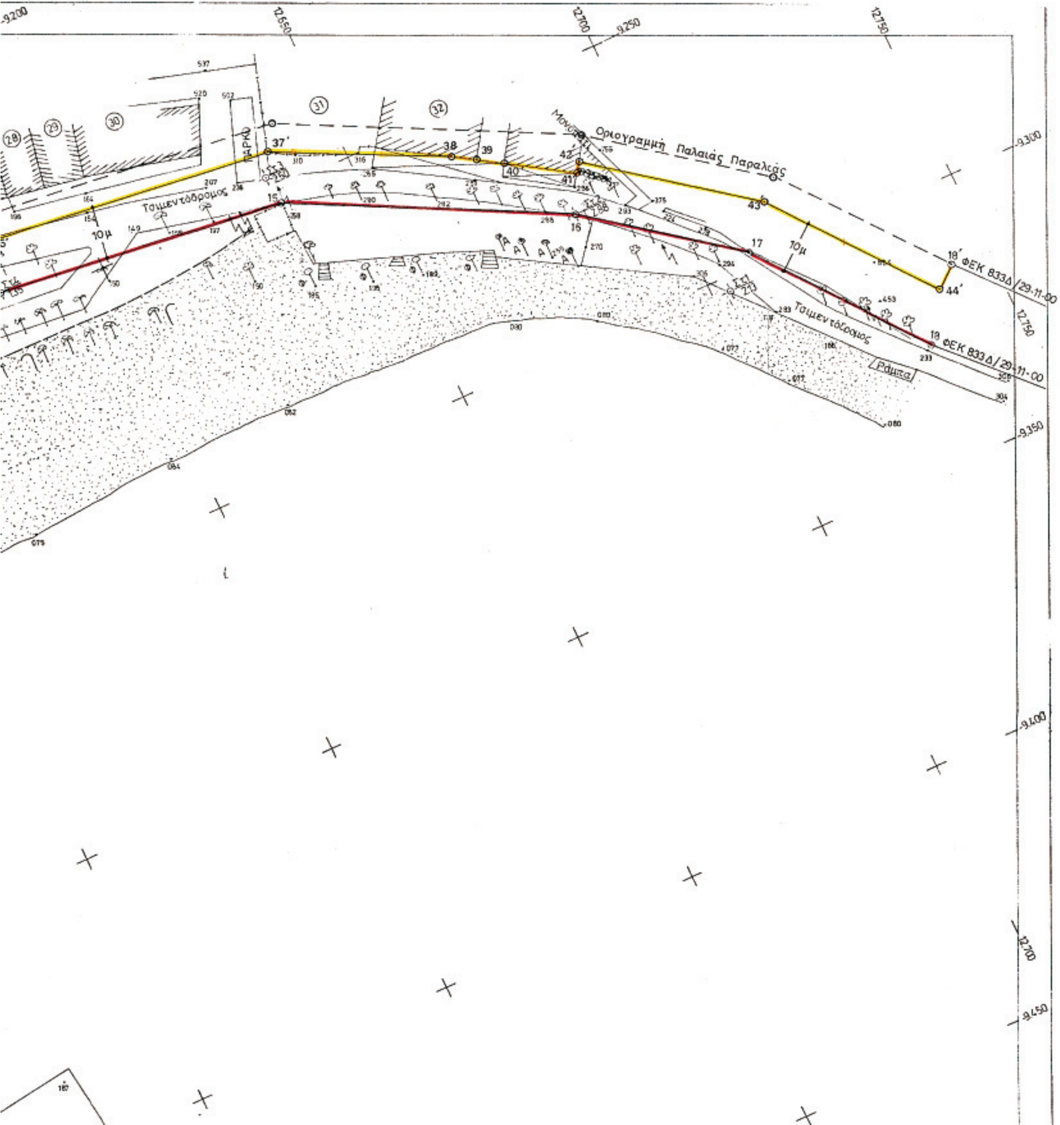

ΣΥΝΤΕΤΑΓΜΕΝΕΣ ΤΡΙΓΩΝΟΜΕΤΡΙΚΩΝ ΣΗΜΕΙΩΝ Κ' ΣΤΑΣΕΩΝ

ΟΝΟΜΑΣΙΑ	Χ	Ψ	Η	ΠΑΡΑΤΗΡΗΣΕΙΣ
Δ(19) ΝΠΛΕΡΟ (ΓΥΣ)	13112.58	-12771.87	17.87	ΒΑΘΡΟ 1.10
Δ(22)ΠΑΞΙΜΑ-ΔΑ (ΓΥΣ)	10669.67	-11456.33	12.09	-»-
Δ ΜΩΛΟΣ (ΔΕΗ)	12509.83	-9473.26	3.34	HILTI
Στ.1	12703.595	-9302.897	2.13	-»-
Στ.2	12683.628	-9277.257	2.88	-»-
Στ.3	12634.525	-9247.408	2.50	-»-
Στ.4	12580.552	-9246.386	1.35	-»-
Στ.5	12542.673	-9252.417	1.55	-»-
Στ.6	12470.753	-9237.009	2.18	-»-
Στ.7	12438.541	-9193.707	2.20	ΣΙΔ.ΠΑΣΣΑΛΟΣ
Στ.8	12353.093	-9170.687	2.79	-»-
Στ.9	12235.353	-9113.445	4.28	-»-
Στ.10	12207.712	-9063.703	4.91	-»-

ΠΙΝΑΚΑΣ ΣΥΝΤΕΤΑΓΜΕΝΩΝ ΚΟΡΥΦΩΝ

ΟΡΙΟΓΡΑΜΜΗΣ ΑΙΓΙΑΛΟΥ

ΟΝΟΜΑΣΙΑ ΚΟΡΥΦΩΝ	Χ	Ψ
5	12207,591	-9063,814
6	12220,000	-9095,300
7	12235,353	-9113,446
8	12283,000	-9140,50
9	12365,500	-9170,800
10	12405,000	-9174,000
11	12445,000	-9186,500
12	12481,500	-9237,500
13	12512,500	-9246,000
14	12581,000	-9246,000
15	1236,000	-9252,400
16	12683,628	-9252,400
17	12709,500	-9297,800
18	12732,800	-9327,700

ΑΠΟΣΠΑΣΜΑ ΧΑΡΤΟΥ 1:50.000

ΠΕΡΙΟΧΗ ΚΑΘΟΡΙΣΜΟΥ ΟΡΙΩΝ ΑΙΓΙΑΛΟΥ - ΠΑΡΑΛΙΑΣ

Ν. ΔΑΣΙΑ

12.100 9.200 9.250 12.050 9.300 9.350 9.400 12.050 12.100 12.150 9.450

ΠΙΝΑΚΑΣ ΦΕΡΟΜΕΝΩΝ ΙΔ/ΚΤΗΤΩΝ

Α/Α	ΟΝΟΜΑΤΕΠΩΝΥΜΟ	ΔΙΕΥΘ. ΚΑΤΟΙΚΙΑΣ
1	ΘΩΜΑΣ Ευαγγελος	Λουτράκι Σκοπέλου
2	ΠΑΠΑΓΕΩΡΓΙΟΥ Αριστείδης	-"-
3	ΜΙΧΕΛΑΣ Ιωάννης	-"-
4	ΖΑΛΙΔΗΣ Νικ. και Γεωργ.	
5	ΔΗΜΟΥ Γεώργιος	-"-
6	ΡΑΘΑΝΟΥ Αγ	-"-
7	ΔΕΝΔΗΣ Αλέξανδρος	-"-
8	ΠΟΛΥΖΟΥ Κικί	-"-
9	ΚΟΥΜΒΟΣ Βασίλειος	-"-
10	ΜΑΛΑΜΟΣ Ιωάννης	-"-
11	ΒΑΡΛΑΜΗΣ Εμμανουήλ	-"-
12	ΛΙΑΤΣΚΟΣ Βασίλειος	-"-
13	ΧΗΡΑΣ Ιωάννης	-"-
14	ΛΙΑΤΣΚΟΣ Ιωάννης	-"-
15	ΠΑΡΑΣΧΑΚΗΣ Ιωάννης	-"-
16	ΙΕΡΟΣ ΝΑΟΣ ΑΓ. ΝΙΚΟΛΑΟΥ	-"-
17	ΤΣΟΥΚΑΛΑΣ Δ	-"-
18	ΜΠΑΛΛΗ Αριάδνη	-"-
19	ΜΑΚΡΗ Ροδούλα	-"-
20	ΣΤΑΜΑΤΙΟΥ Αγγέλα	-"-
21	ΜΠΑΛΛΑΣ Δημ.	-"-
22	ΟΡΦΑΝΟΣ Γεώργιος	-"-
23	ΒΑΚΟΥΛΑΣ Λεωνίδας	-"-
24	ΒΑΡΛΑΚΗΣ Γεώργιος	-"-
25	ΙΣΑΑΚ Λεωνίδας	-"-
26	ΠΑΝΑΓΙΩΤΟΥ Γ	-"-
27	ΓΕΩΡΓΙΟΥ Αλέξανδρος	-"-
28	ΣΑΛΠΑΔΗΜΟΥ Σταματία	-"-
29	ΛΙΟΛΙΟΣ Γεώργιος	-"-
30	ΠΑΝΑΓΙΩΤΟΥ Ευάγγελος	-"-
31	ΔΙΟΝΥΣΙΟΥ Γεώργιος	-"-
32	ΚΑΡΑΓΙΩΡΓΟΣ Δημήτριος	-"-

ΥΠΟΥΡΓΕΙΟ ΟΙΚΟΝΟΜΙΚΩΝ
ΚΤΗΜΑΤΙΚΗ ΥΠΗΡΕΣΙΑ Ν. ΜΑΓΝΗΣΙΑΣ

ΤΟΠΟΓΡΑΦΙΚΟ ΔΙΑΓΡΑΜΜΑ

ΕΠΑΝΑΚΑΘΟΡΙΣΜΟΥ ΟΡΙΩΝ ΑΙΓΙΑΛΟΥ – ΠΑΡΑΛΙΑΣ

ΠΕΡΙΟΧΗ: «ΛΟΥΤΡΑΚΙ»
ΔΗΜΟΣ: ΣΚΟΠΕΛΟΥ
ΝΟΜΟΣ: ΜΑΓΝΗΣΙΑΣ

ΕΝΔΙΑΦΕΡΟΜΕΝΟΣ:

ΑΝΑΔΟΧΟΣ ΜΕΛΕΤΗΤΗΣ	ΥΠΟΓΡΑΦΗ	Ο ΣΥΝΤΑΞΑΣ	ΗΜΕΡΟΜΗΝΙΑ ΣΥΝΤΑΞΗΣ	ΥΠΟΓΡΑΦΗ
ΤΣΙΤΣΙΠΛΑΙΔΗΣ ΑΠΟΣΤΟΛΟΣ ΤΟΠΟΓΡΑΦΟΣ ΜΗΧΑΝΙΚΟΣ		ΤΣΙΤΣΙΠΛΑΙΔΗΣ ΑΠΟΣΤΟΛΟΣ ΤΟΠΟΓΡΑΦΟΣ ΜΗΧΑΝΙΚΟΣ	ΑΥΓΟΥΣΤΟΣ 2002	

ΥΠΟΜΝΗΜΑ ΕΠΙΤΡΟΠΗΣ ΚΑΘΟΡΙΣΜΟΥ ΟΡΙΩΝ ΑΙΓΙΑΛΟΥ - ΠΑΡΑΛΙΑΣ

Κόκκινη γραμμή – οριογραμμή Αιγιαλού
Μπλε γραμμή – οριογραμμή Παραλίας

Το παρόν τοπογραφικό διάγραμμα συνοδεύει την από 14-1-06 Έκθεση της Επιτροπής καθορισμού ορίων Αιγιαλού και Παραλίας

Οι κορυφογραμμές εξασφαλίζονται όπως σημειώνονται στο διάγραμμα από συντεταγμένες του Κρατικού δικτύου HATT
Καθορίζεται Ζώνη Παραλίας όπως στο παρόν τοπογραφικό διάγραμμα.

Η ΕΠΙΤΡΟΠΗ

Ο ΠΡΟΕΔΡΟΣ
ΠΡ/ΝΟΣ ΤΗΣ ΚΤΗΜΑΤΙΚΗΣ ΥΠΗΡΕΣΙΑΣ Ν. ΜΑΓΝΗΣΙΑΣ

ΤΑ ΜΕΛΗ
1. Ο ΛΙΜΕΝΑΡΧΗΣ ΣΚΟΠΕΛΟΥ
2. Ο ΜΗΧΑΝΙΚΟΣ ΤΗΣ Κ.Υ.
3. Ο Δ/ΝΤΗΣ ΠΕΧΩΔΕ Ν.Α. ΜΑΓΝΗΣΙΑΣ
4. Ο Δ/ΝΤΗΣ ΠΕ.ΧΠ ΘΕΣΣΑΛΙΑΣ

ΘΕΩΡΗΘΗΚΕ
για την ακρίβεια της αποτύπωσης
Βόλος 19.1.06

ΕΛΛΗΝΙΚΗ ΔΗΜΟΚΡΑΤΙΑ

Ο ΜΗΧΑΝΙΚΟΣ ΤΗΣ Κ.Υ. Ν. ΜΑΓΝΗΣΙΑΣ
ΒΑΣΙΛΙΚΗ ΧΑΤΖΗΠΑΛΗ
ΤΟΠΟΓΡΑΦΟΣ ΜΗΧΑΝΙΚΟΣ

ΤΡΙΓΩΝΟΜΕΤΡΙΚΗ ΕΞΑΡΤΗΣΗ : ΚΡΑΤΙΚΟ ΤΡΙΓΩΝΟΜΕΤΡΙΚΟ ΔΙΚΤΥΟ
ΥΨΟΜΕΤΡΙΚΗ ΑΦΕΤΗΡΙΑ : ΘΑΛΑΣΣΑ
ΜΕΘΟΔΟΣ ΑΠΟΤΥΠΩΣΗΣ : ΤΑΧΥΜΕΤΡΙΚΗ
ΧΡΟΝΟΛΟΓΙΑ ΑΠΟΤΥΠΩΣΗΣ : ΑΥΓΟΥΣΤΟΣ 2002

ΚΛΙΜΑΚΑ		ΑΡ. ΣΧΕΔΙΟΥ
1:500		
ΙΣΟΔΙΑΣΤΑΣΗ 1.00		

12400


12350

12300

12250

12200

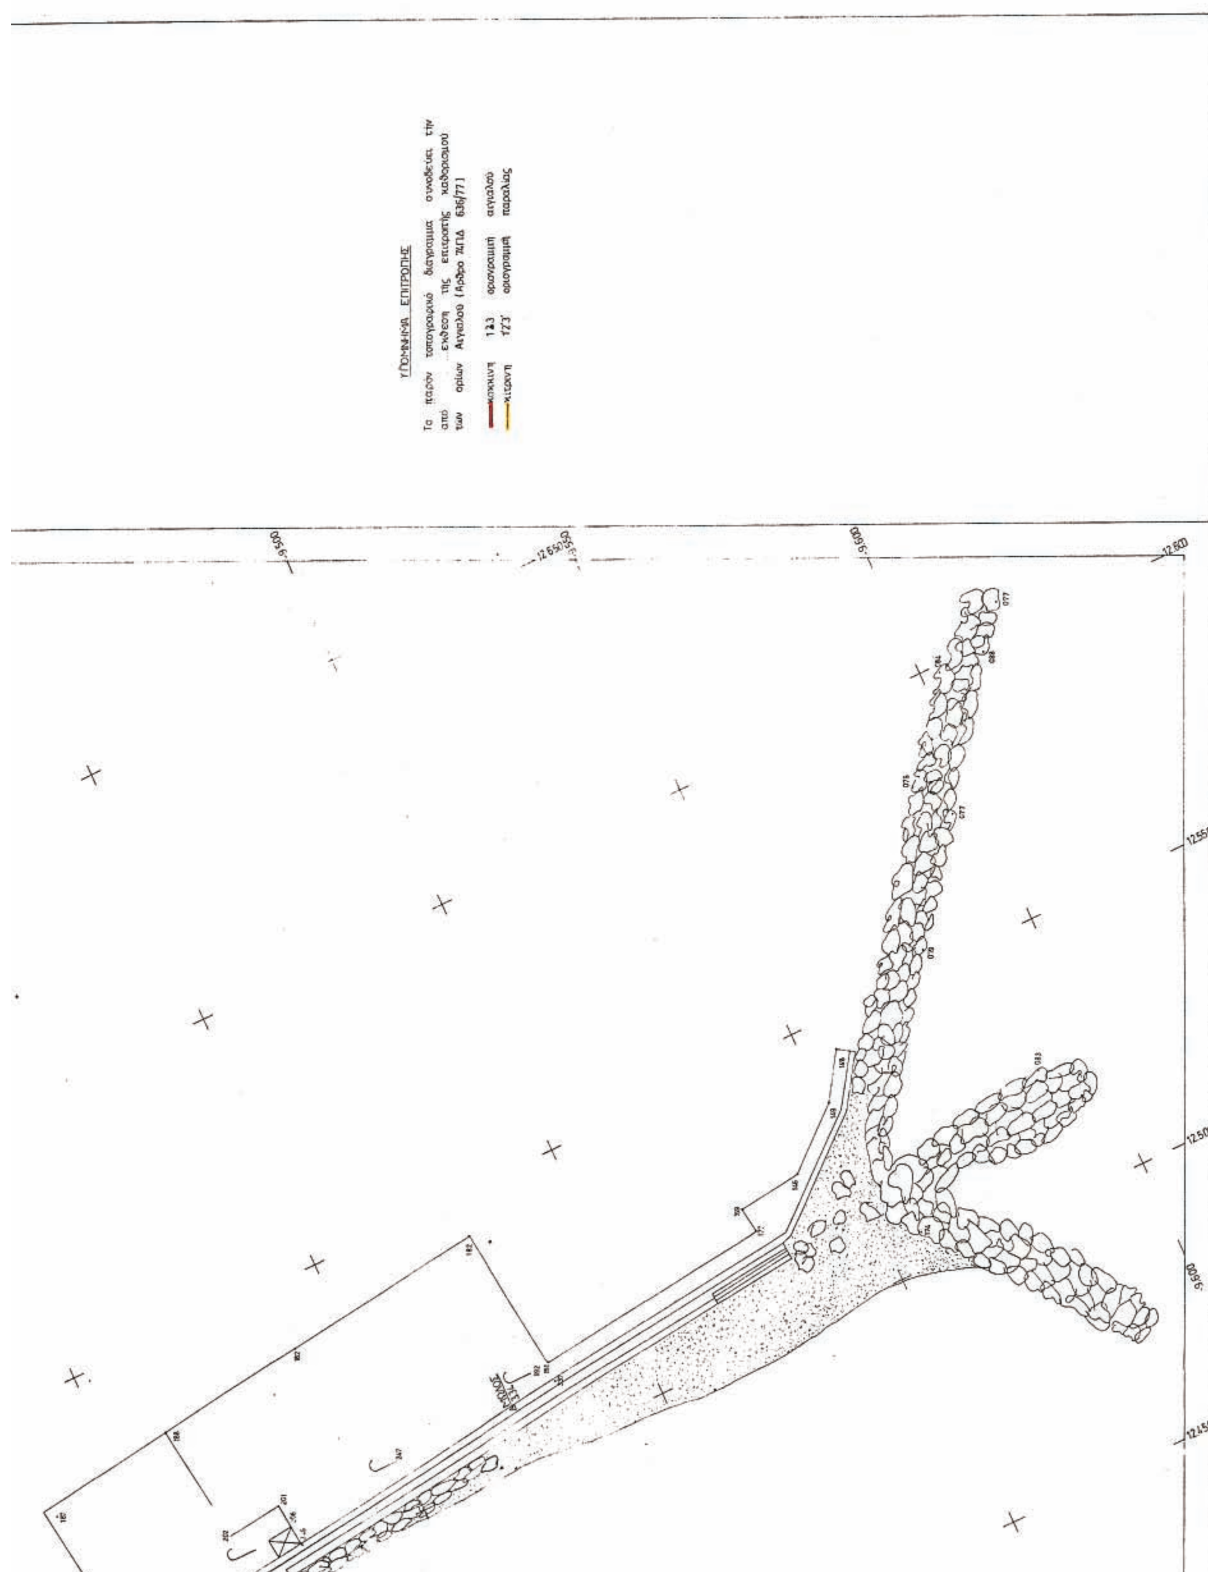


ΥΠΟΜΝΗΜΑ ΕΠΙΤΡΟΠΗΣ
Το παρόν τοπογραφικό διάγραμμα συνοδεύει την
από ... έκθεση της επιτροπής καθορισμού
των ορίων Αιγιαλού (Άρθρο 7Ν.Δ 636/77)
κόκκινη 1 2 3 οριογραμμή αιγιαλού
κίτρινη 1'2'3' οριογραμμή παραλίας

Αριθμ. Ι-2085 (2)

Καθορισμός χρήσης γης παραχωρούμενης κοινόχρηστης έκτασης, του αγροκτήματος Μεγ. Δερείου Δήμου Ορφέα, Ν. Έβρου, ως χώρο ανέγερσης σταβλικών εγκαταστάσεων.

Ο ΝΟΜΑΡΧΗΣ ΕΒΡΟΥ

Έχοντας υπ' όψη του:

1. Το ν. 1512/1985 (ΦΕΚ 4 Α) «Τροποποίηση και συμπλήρωση πολεοδομικών διατάξεων κ.λπ.» και ειδικά το άρθρο 3, «καθορισμός χρήσεων παραχωρημένων δημόσιων εκτάσεων».

2. Την υπ' αριθμ. 142/2006 απόφαση του Δημοτικού Συμβουλίου, Δήμου Ορφέα.

3. Το υπ' αριθμ. 14321/14.11.2006 έγγραφο της Δ/νσης Γεωργικής Ανάπτυξης, Περιφέρεια Ανατ. Μακεδονίας και Θράκης.

4. Το υπ' αριθμ. Ι-1649/6.11.2006 έγγραφο της Δ/νσης Πολεοδομίας και Περιβάλλοντος Επαρχείου Β. Έβρου.

5. Το υπ' αριθμ. Ζ/11373/28.9.2006 έγγραφο της Διεύθυνσης Αγροτικής Ανάπτυξης, Τμήμα Ζωικής, Αλεξανδρούπολης.

6. Το υπ' αριθμ. 2648/18.9.2006 έγγραφο της ΙΘ' Εφορίας Προϊστορικών και Κλασικών Αρχαιοτήτων Κομοτηνής.

7. Το υπ' αριθμ. 1138/15.9.2006 έγγραφο της Διεύθυνσης Τουρισμού, Κομοτηνής.

8. Το υπ' αριθμ. 4119/26.10.2006 έγγραφο της Δ/νσης Δασών Έβρου, Αλεξανδρούπολης.

9. Το υπ' αριθμ. 5875/19.10.2006 έγγραφο της Δ/νσης Δασών Έβρου, Δασαρχείο Διδυμοτείχου

10. Το υπ' αριθμ. 4425/14.9.2006 έγγραφο της Δ/νσης Υγείας Ν. Έβρου.

11. Το υπ' αριθμ. 2088/22.8.2006 έγγραφο του Δ/νσης Τοπογραφίας Αλεξανδρούπολης.

12. Το γεγονός ότι από την απόφαση αυτή δεν προκαλείται δαπάνη σε βάρος του Κρατικού Προϋπολογισμού, αποφασίζουμε:

Καθορίζουμε την χρήση γης του τεμαχίου με αριθμ. 162Γ έκτασης 4.000 τ.μ. του αγροκτήματος Μεγ. Δερείου, Δήμου Ορφέα Ν. Έβρου, Σ.Δ. 1963, ως «χώρο για την ανέγερση σταβλικών εγκαταστάσεων» όπως φαίνεται στο συνημμένο στην παρούσα απόφαση, τοπογραφικό διάγραμμα της Δ/νσης Τοπογραφίας Αλεξανδρούπολης.

Η απόφαση αυτή να δημοσιευθεί στην Εφημερίδα της Κυβερνήσεως.

Ορεστιάδα, 6 Δεκεμβρίου 2006

Ο Νομάρχης

ΝΙΚΟΛΑΟΣ ΖΑΜΠΟΥΝΙΔΗΣ

ΔΙΑΓΡΑΜΜΑ ΜΕΤΑΒΟΛΩΝ

Αγρ/τος Μεγ. Δερείου

ΔΙΑΝΟΜΗ Σ.Δ. 1963

ΚΑΘΕΣΤΩΣ

ΠΑΛΙΟ — ΝΕΟ

ΕΘΝΙΚΟ ΤΥΠΟΓΡΑΦΕΙΟ
Για τεχνικούς λόγους στο σχεδιάγραμμα έγινε σμίκρυνση κατά ποσοστό 58 %

Κλίμαξ 1:500

Αριθμός τεμαχίου	Έκταση	Είδος εδάφους	Ονοματεπώνυμο
162	36.375	αγρός	Διαθέσιμο

Αριθμός τεμαχίου	Έκταση	Είδος εδάφους	Ονοματεπώνυμο
162 Γ	4.000		Προς παραχώρηση Οσμάν Σερίφ Μεχμέτ
162 Β	32.375	αγρός	Διαθέσιμο

Προς Δ/νση Γεωργικής Ανάπτυξης (Ομονοίας 77 Τ.Κ. 65110 ΚΑΒΑΛΑ)
Αριθμ. Πρωτ. 2088
Αλεξ/πολη 22-8-06

Ε.Ν.
Ο Προϊστάμενος της Τοπογραφίας
ΠΑΦΙΛΙΔΗΣ
ΤΟΠΟΓΡΑΦΟΣ

Αριθμ. 2328 (3)

Καθορισμός αποδέκτη και ειδικών όρων διάθεσης αποβλήτων από τις εγκαταστάσεις των συνεργείων, της εταιρείας S & B, που βρίσκονται στο 51^{ο} χλμ. της Ε.Ο. Λαμίας -Άμφισσας.

Ο ΝΟΜΑΡΧΗΣ ΦΩΚΙΔΑΣ

Έχοντας υπόψη:

1. Το άρθρο 8 του π.δ/τος 30/1996 «Κώδικας Νομ/κής Αυτ/σης» όπως τροποποιήθηκε και ισχύει σήμερα.

2. Την υπ' αριθμ. Υγ. Διατ. Ε1β/221/1965 (ΦΕΚ Β΄ 138(, όπως έχει τροποποιηθεί μεταγενέστεα «περί διαθέσεως λυμάτων και βιομηχανικών αποβλήτων».

3. Το υπ' αριθμ. 73/7.4.2006 έγγραφο της S & B.

4. Τη μελέτη του Μηχανολόγου Μηχανικού Ιωάννη Γάτου και Ηλεκτρολόγου Μηχανικού Ευάγγελου Τσάρκου.

5. Το υπ' αριθμ. Γ. Π. 44094/30.6.2006 έγγραφο του Υπουργείου Υγείας και Κοιν. Αλληλεγγύης.

6. Το υπ' αριθμ. 1484/17.10.2006 έγγραφο της Χημικής υπηρεσίας Λιβαδειάς.

7. Το από 14.12.2006 πρακτικό της αρμόδιας επιτροπής, αποφασίζουμε:

Καθορίζουμε ως χώρο διάθεσης των επεξεργασμένων αποβλήτων από τις εγκαταστάσεις των συνεργείων της εταιρείας S & B που βρίσκονται στο 51^{ο} χλμ Ε.Ο. Λαμίας - Άμφισσας, την άρδευση των παρακείμενων εκτάσεων της (αποκατάσταση πρασίνου).

Η αυστηρή τήρηση των όρων της μελέτης, όσον αφορά τα μέτρα απόδοσης του συστήματος καθαρισμού, ώστε να εξασφαλίζεται κάθε δυνατή περίπτωση οχλήσεων ή ρύπανσης ακόμα και σε περίπτωση βλάβης, αποτελεί απαραίτητη προϋπόθεση της έγκρισης αυτής, ήτοι:

PH 6-9,5

Αιωρούμενα στερεά <=50

BOD5 <=40

Χλωριόντα mg/l <=120

Λίπη - Έλαια άνευ

Η μεταφορά των λυμάτων από τις εγκαταστάσεις επεξεργασίας των, θα γίνεται με κλειστό, αγωγό ή με κατάλληλο βυτιοφόρο αυτοκίνητο.

Πλήρη προληπτικό έλεγχο θα ασκούν η Υγειονομική Υπηρεσία, το τμήμα Περιβάλλοντος της Δ/νσης Πολεοδομίας και η εταιρεία S & B.

Σε περίπτωση μη συμμόρφωσης προς τους όρους της απόφασης αυτής ή δημιουργίας προβλημάτων κατά τη λειτουργία του συστήματος επεξεργασίας και διάθεσης, διατηρούμε το δικαίωμα τροποποίησης, αναπροσαρμογής ή ανάκλησης της παρούσας.

Η απόφαση αυτή να δημοσιευθεί στην Εφημερίδα της Κυβερνήσεως και ισχύει από την ημέρα της δημοσίευσης.

Άμφισσα, 20 Δεκεμβρίου 2006

Ο Νομάρχης κ.α.α.
Ο Αντινομάρχης
Ε. ΚΑΠΠΟΣ



ΑΠΟ ΤΟ ΕΘΝΙΚΟ ΤΥΠΟΓΡΑΦΕΙΟ
ΚΑΠΟΔΙΣΤΡΙΟΥ 34 * ΑΘΗΝΑ 104 32 * ΤΗΛ. 210 52 79 000 * FAX 210 52 21 004
ΗΛΕΚΤΡΟΝΙΚΗ ΔΙΕΥΘΥΝΣΗ: http://www.et.gr – e-mail: webmaster@et.gr